

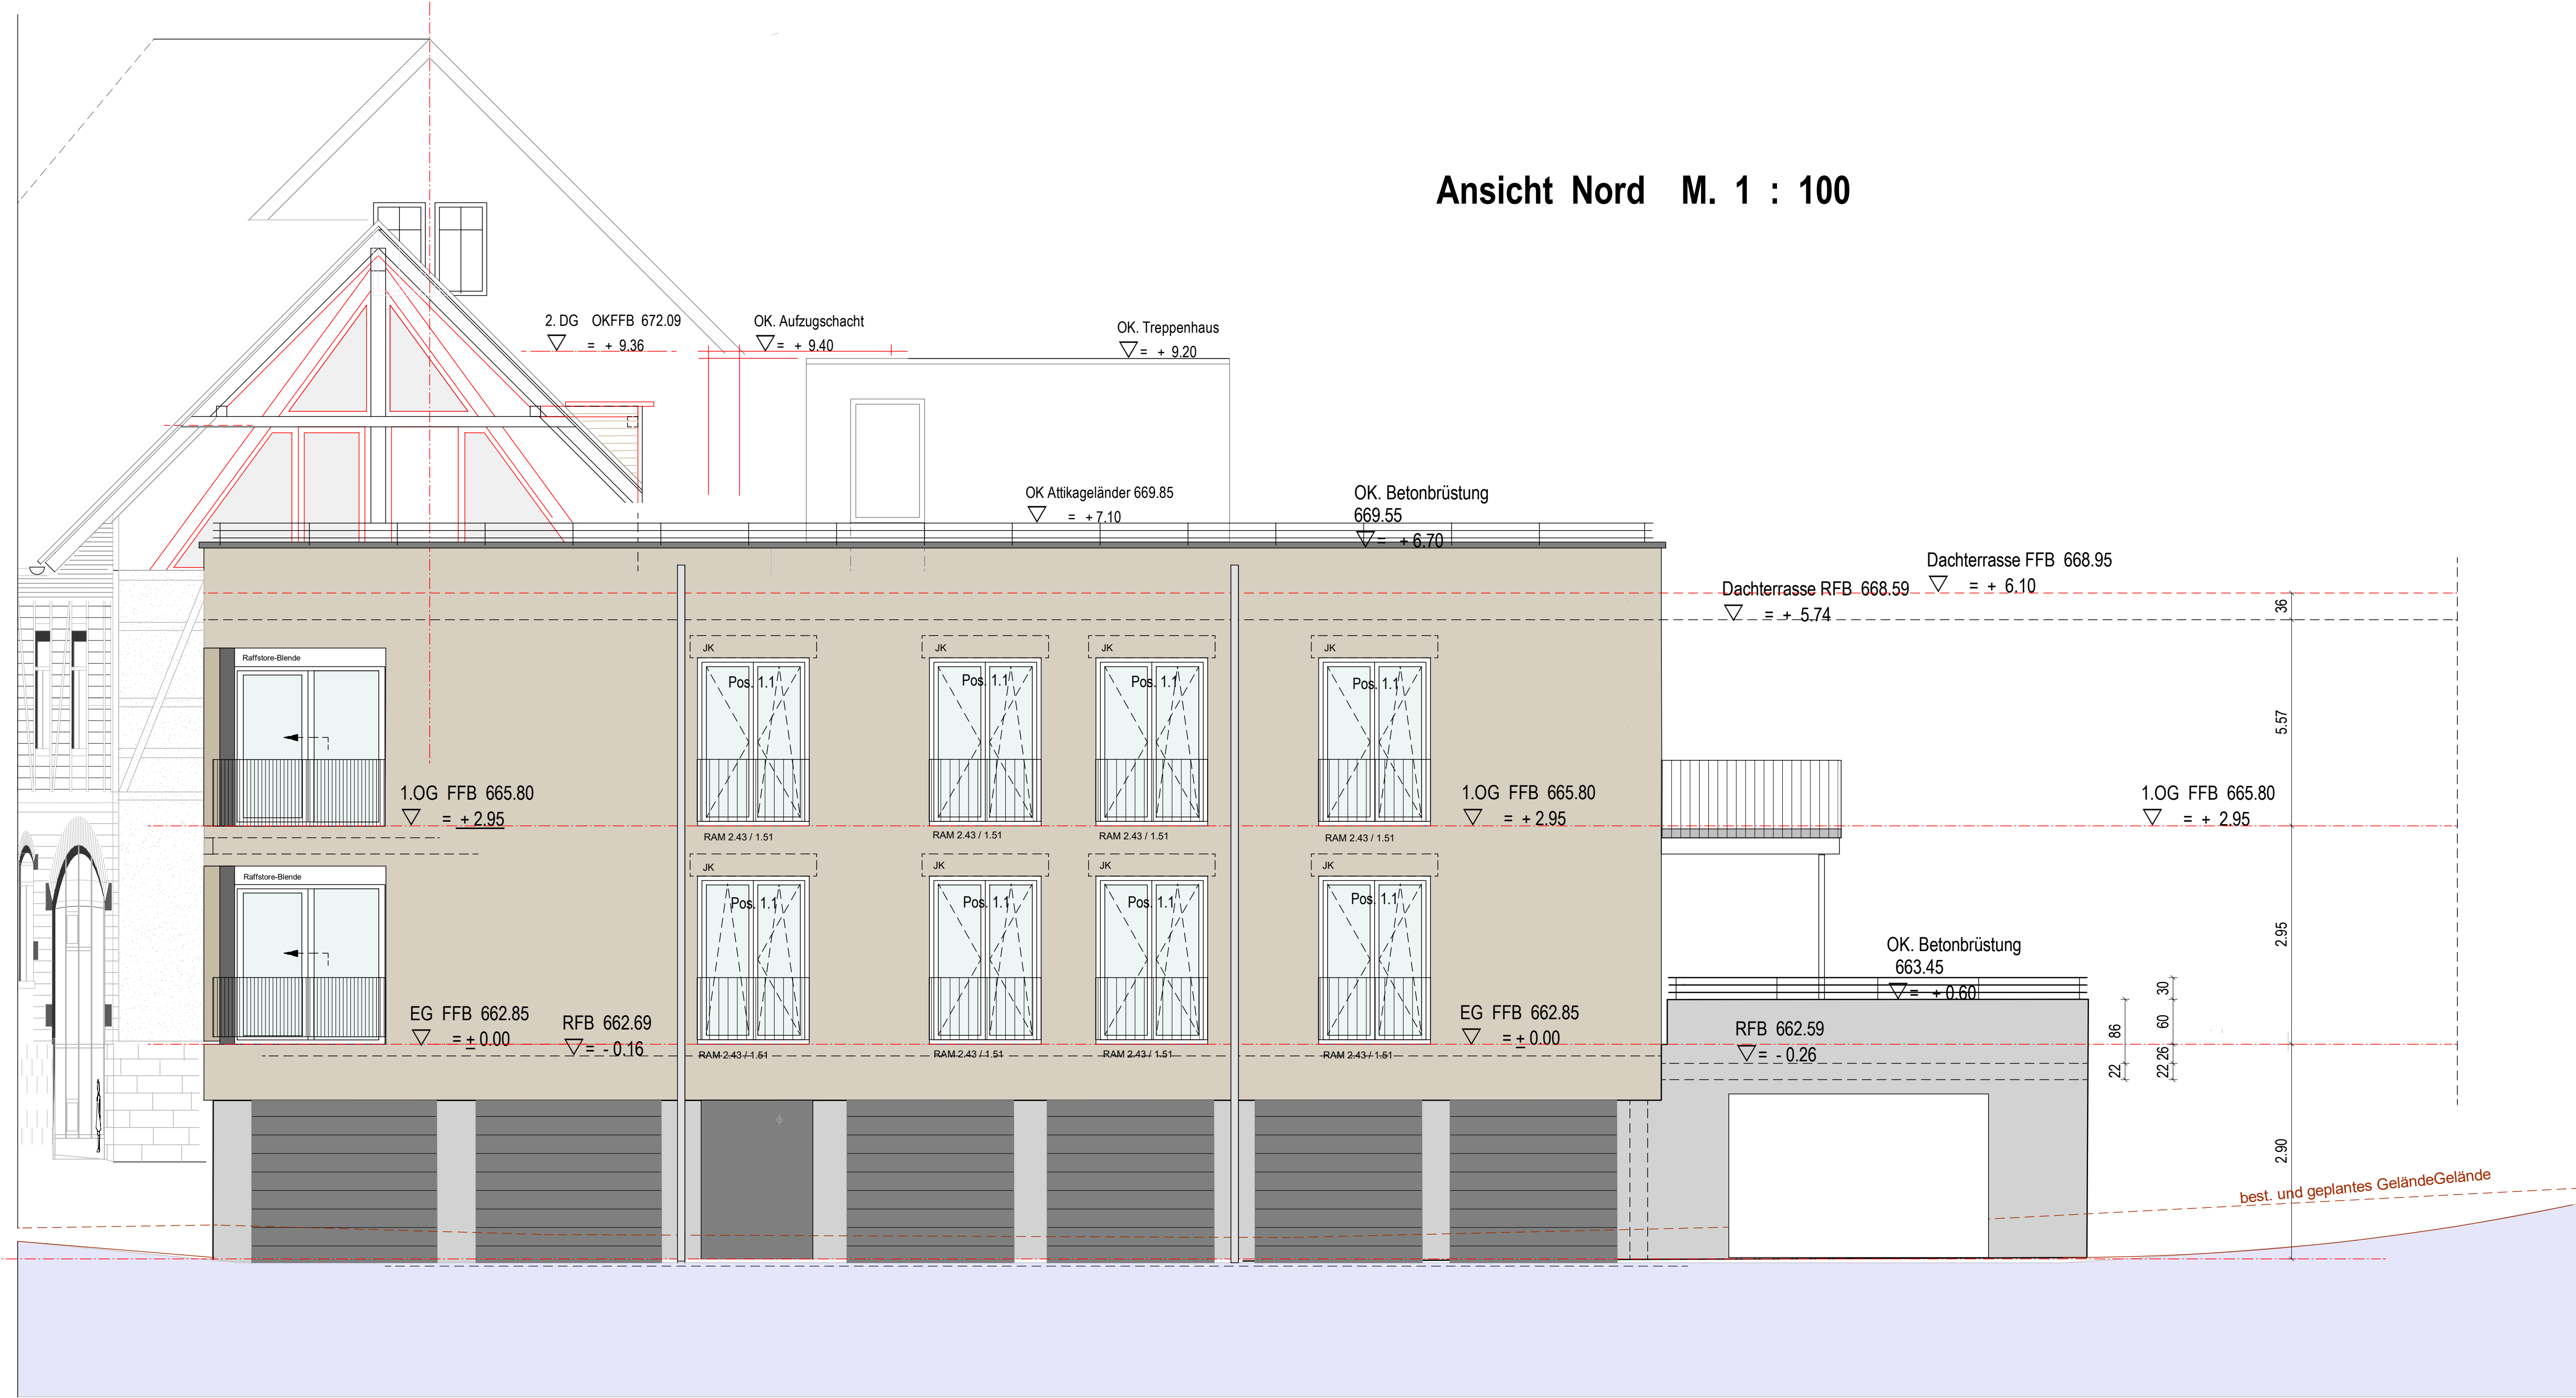
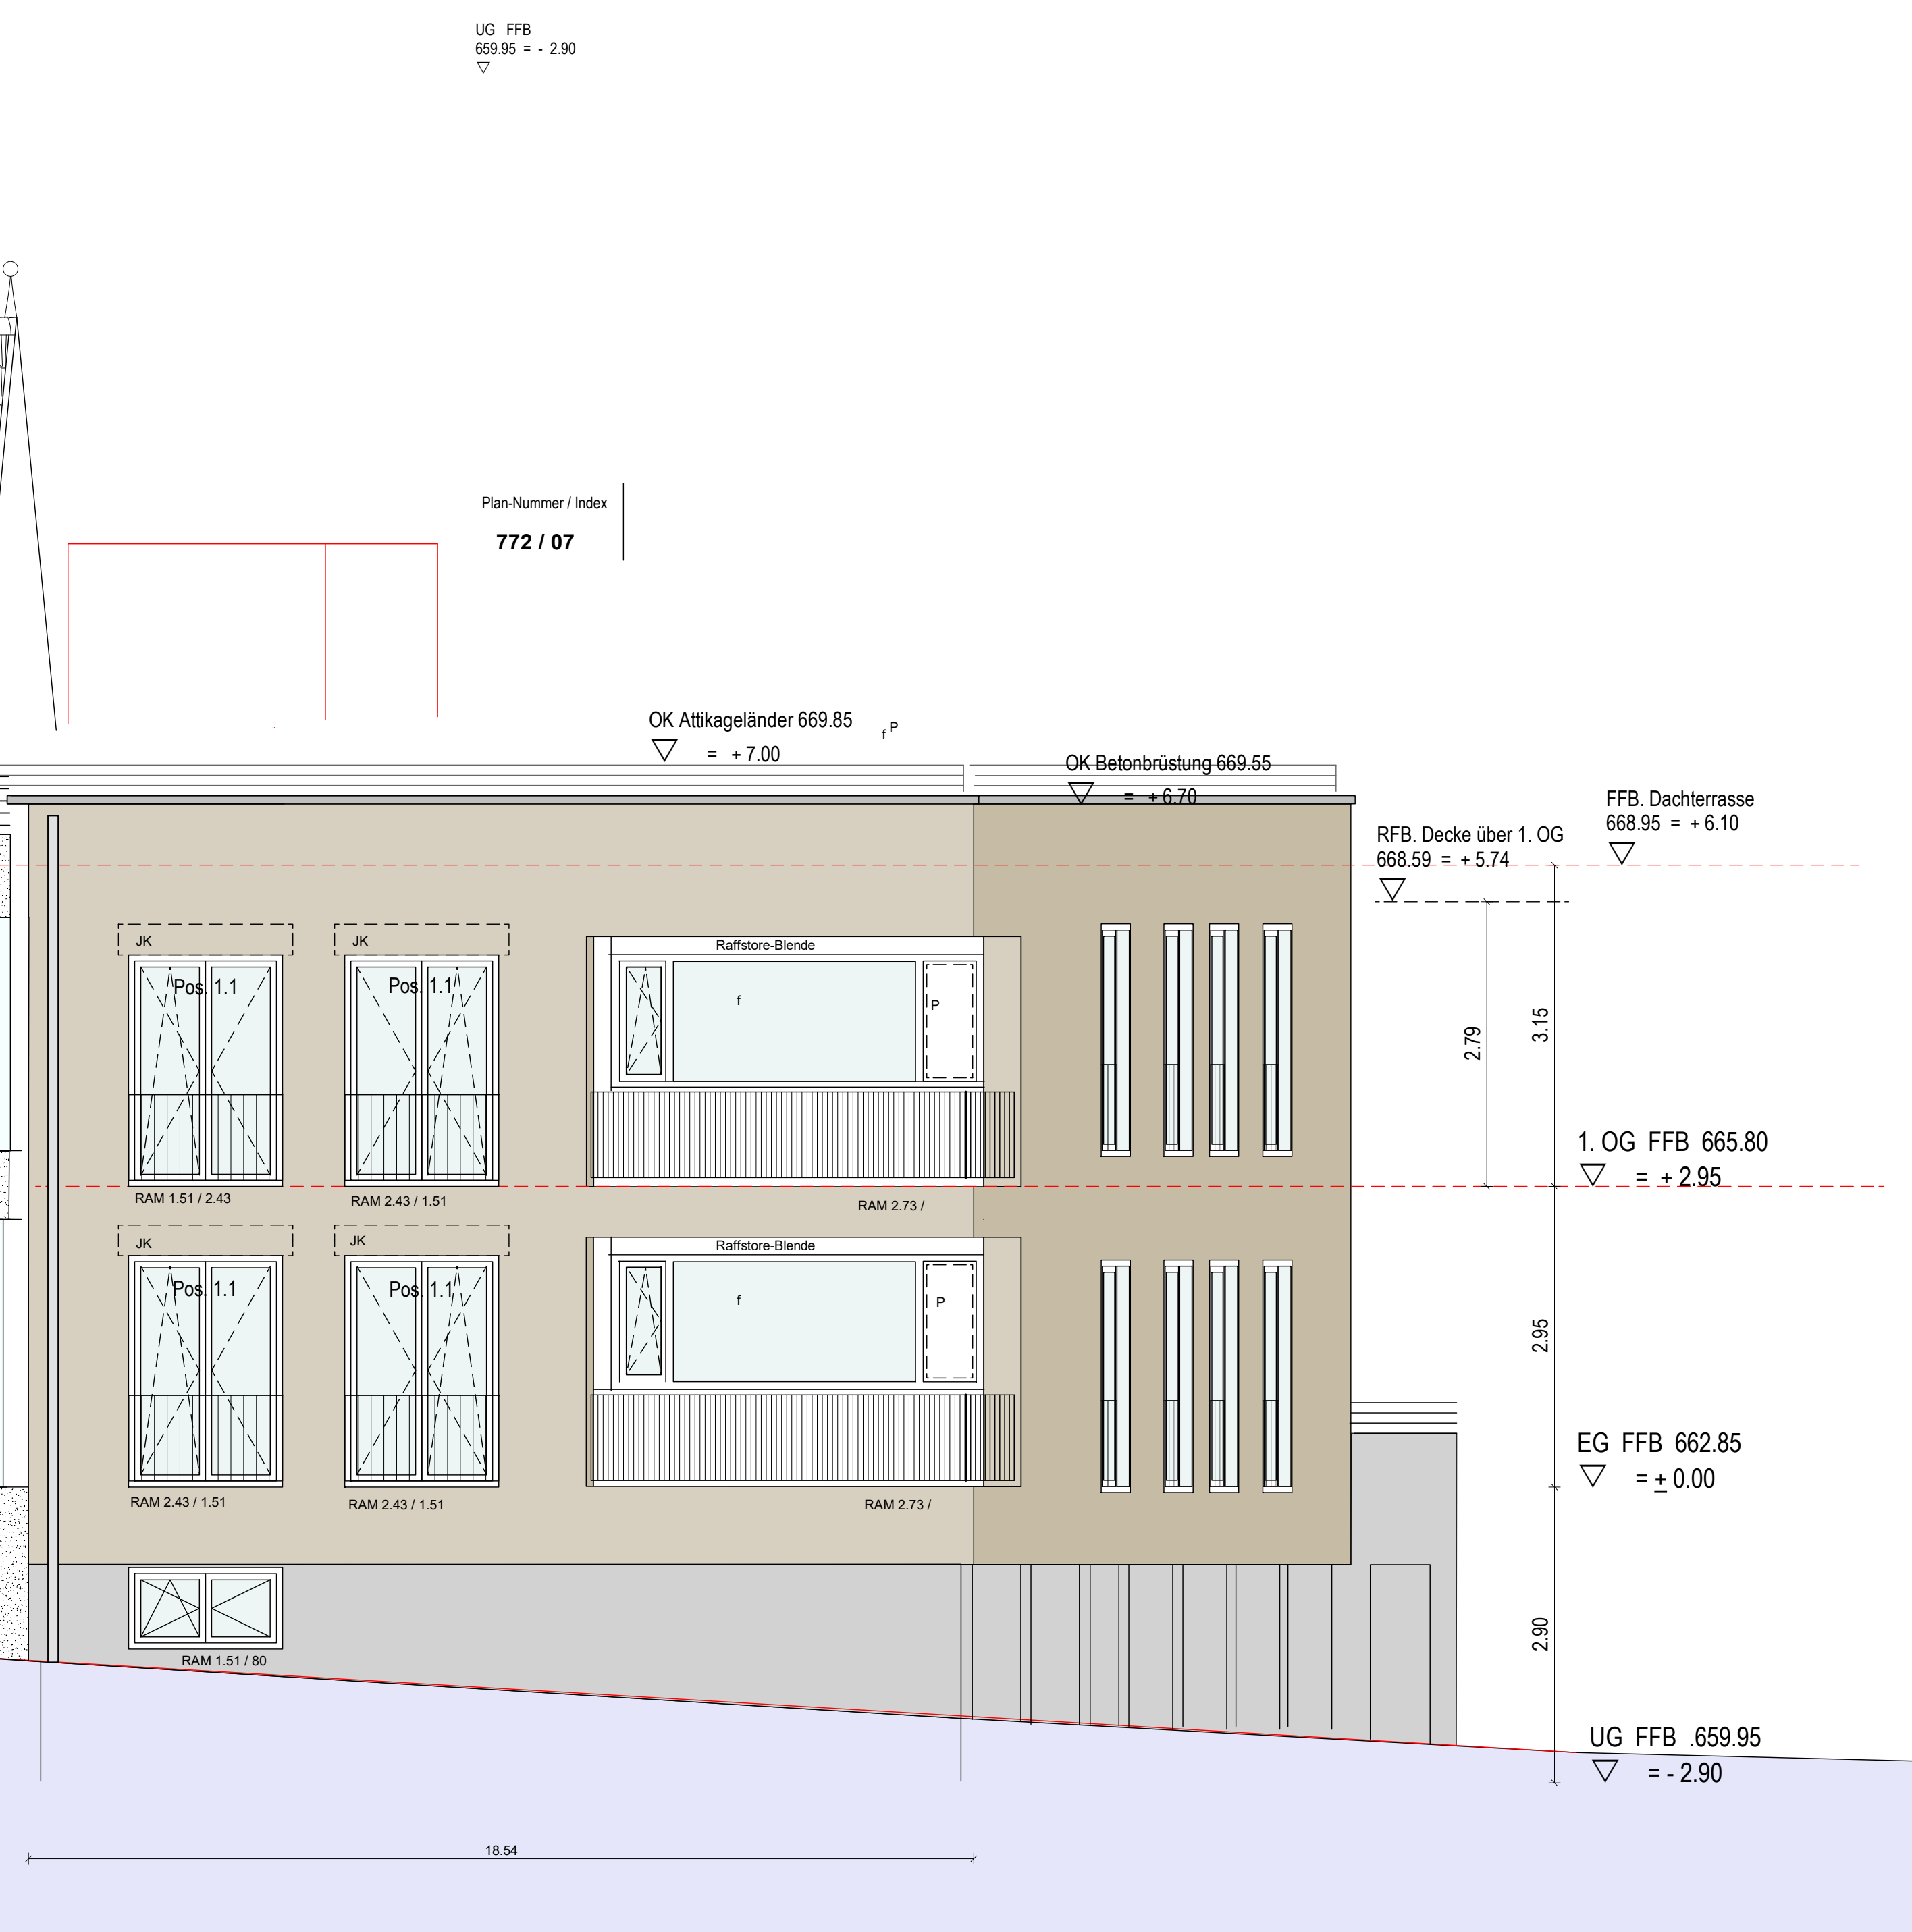


Ansicht Nord M. 1 : 100

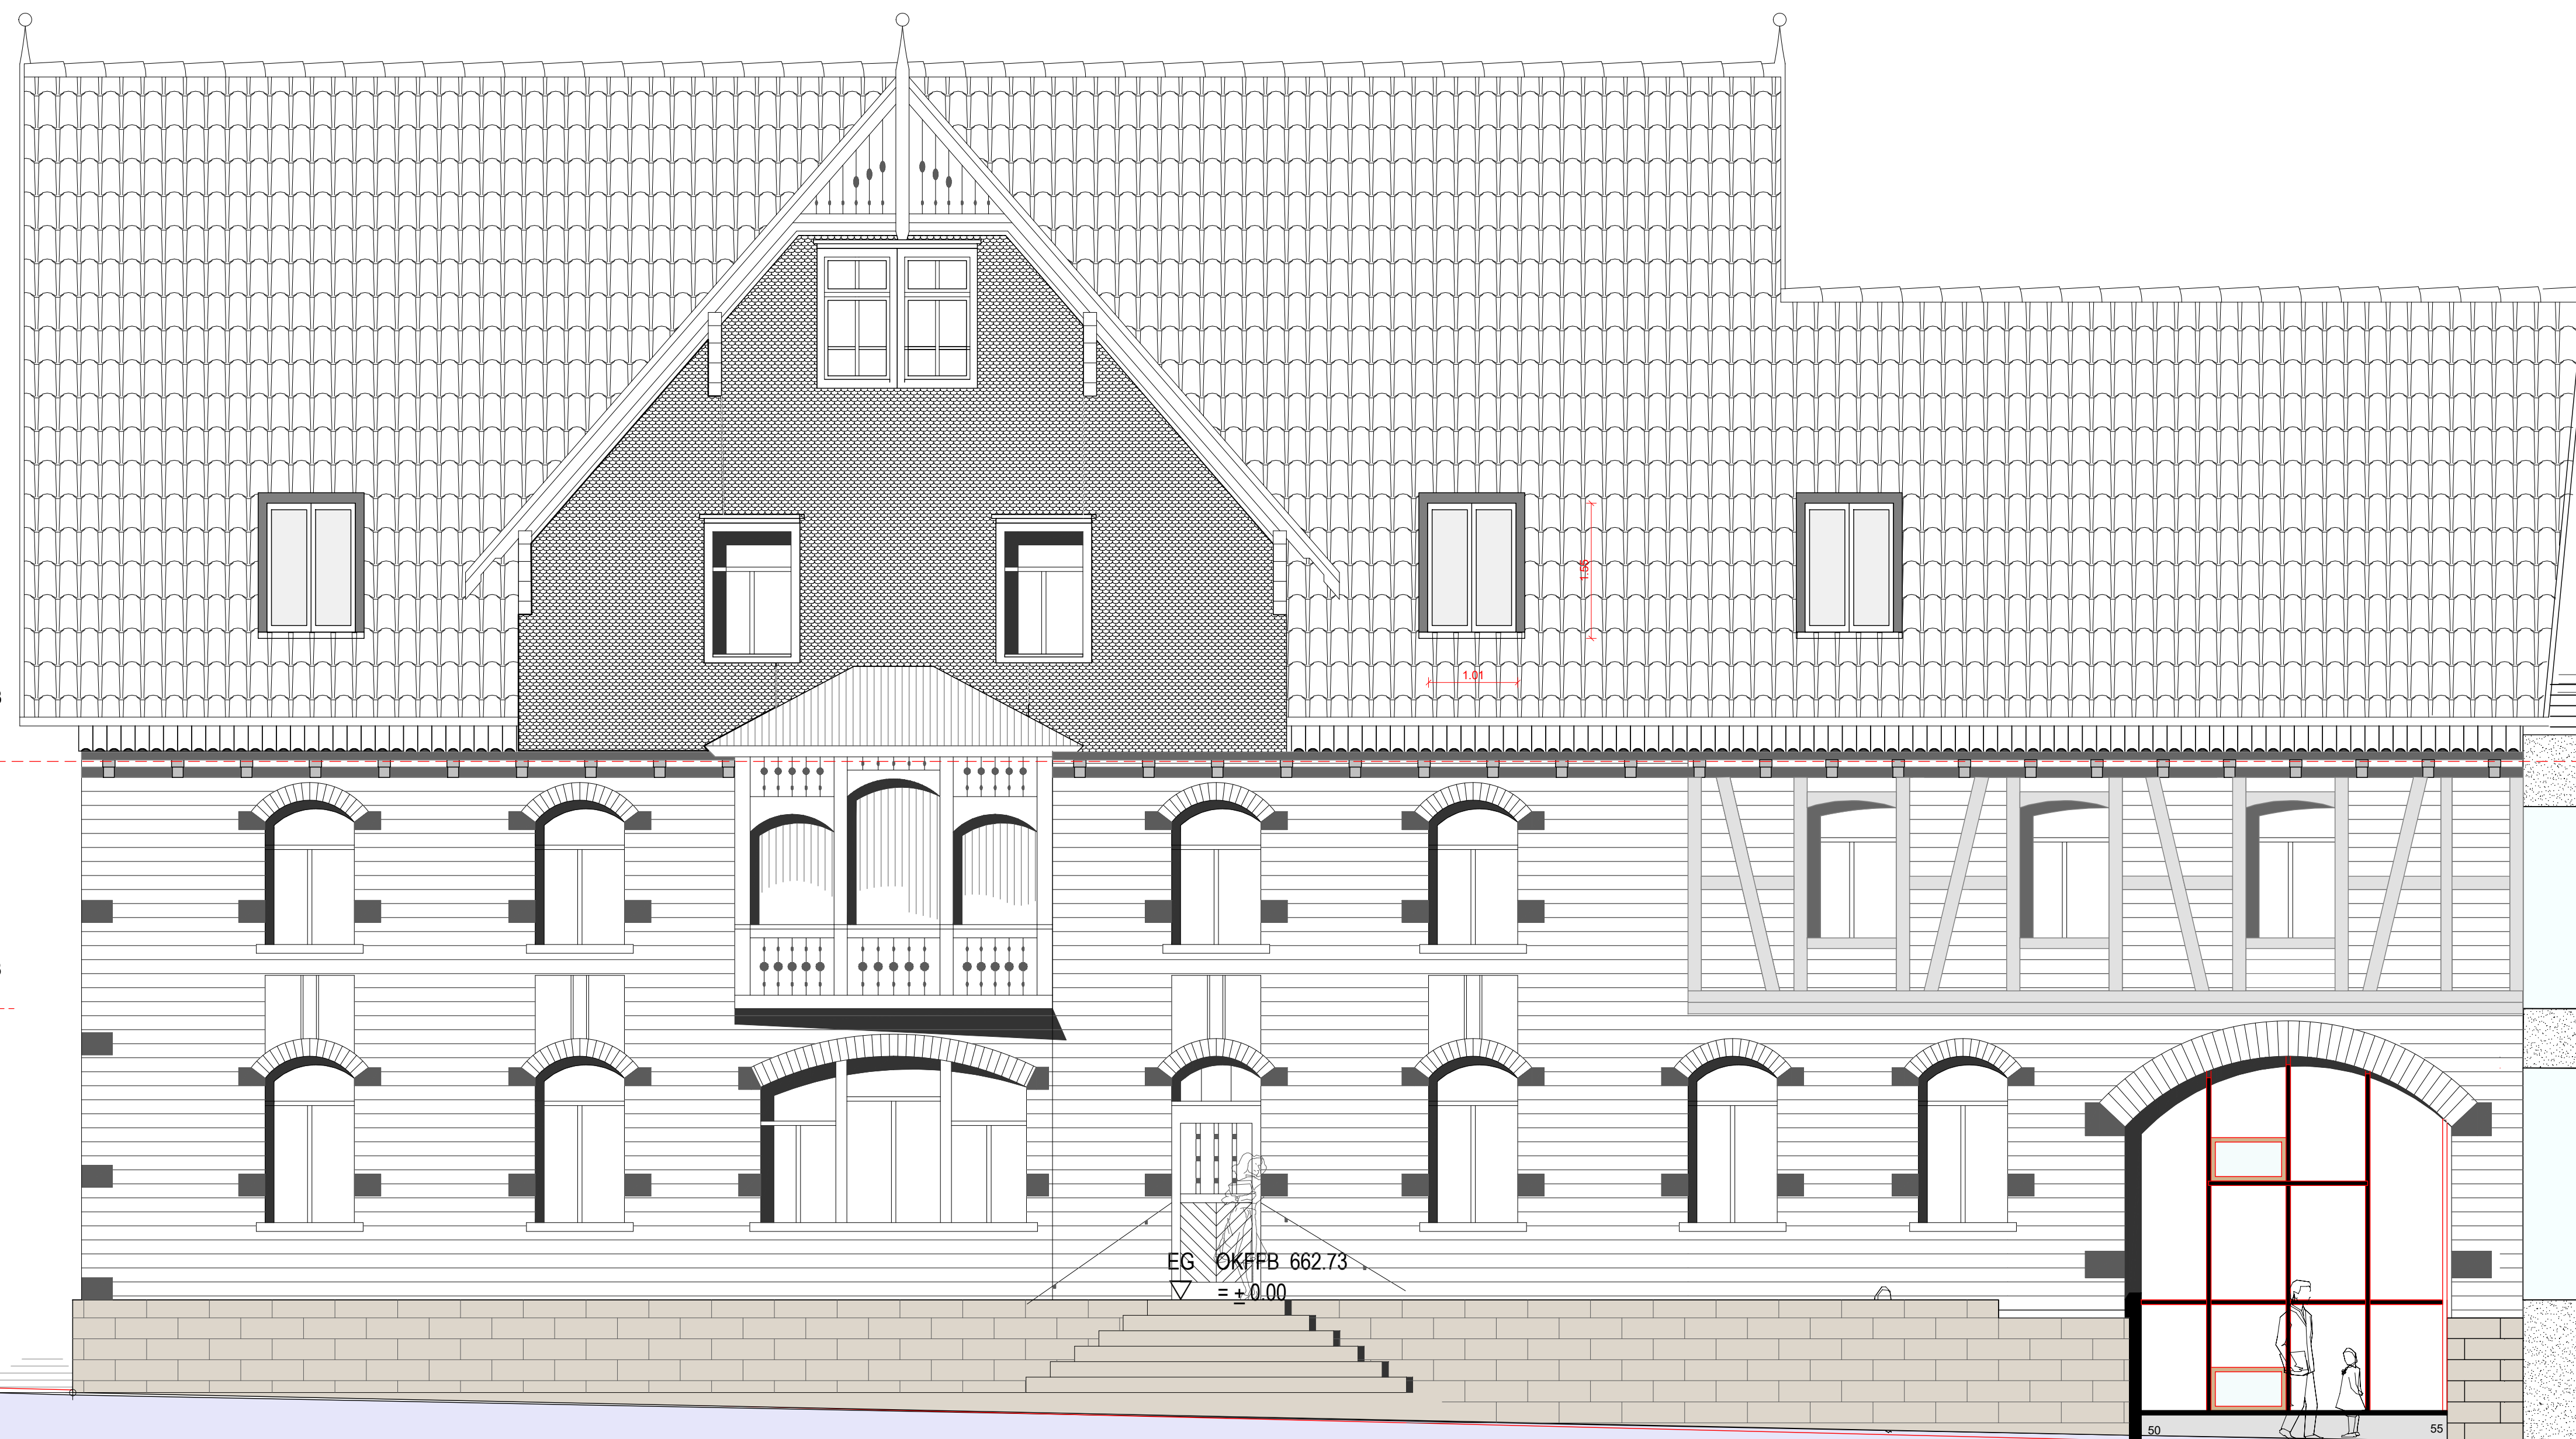

Ansicht Neubau M. 1 : 100

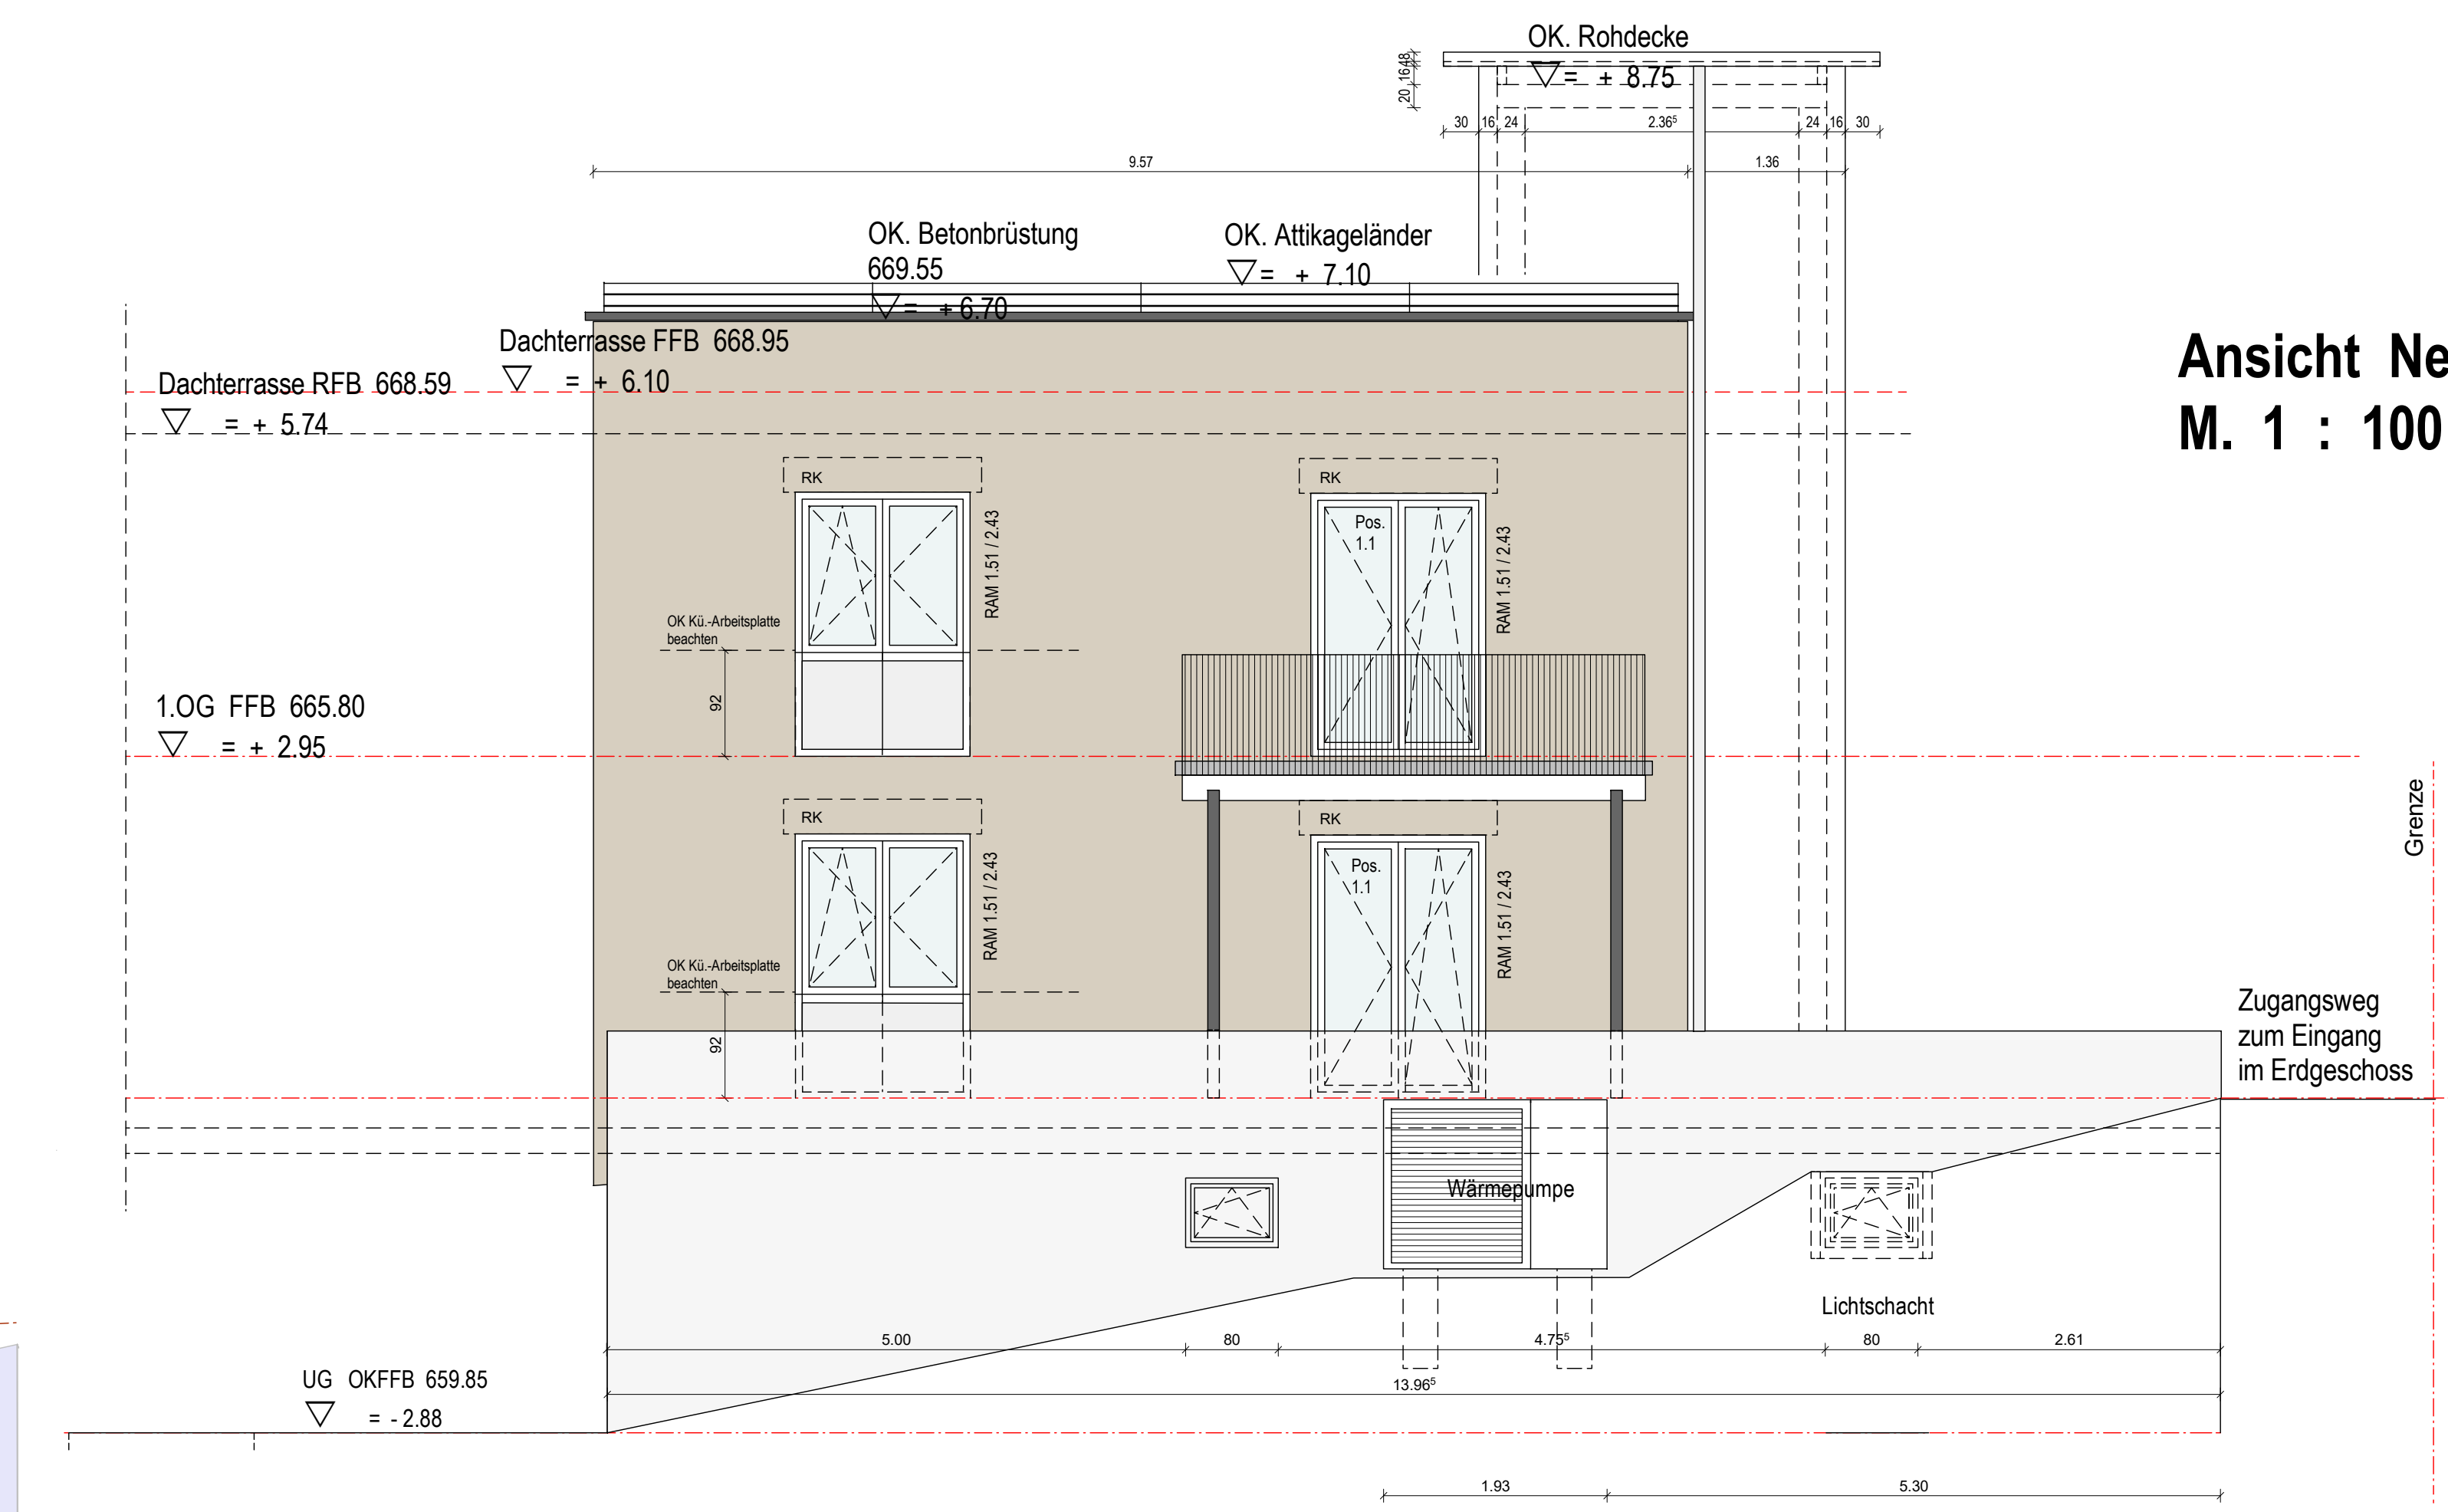

**772**  
Kronenpark Tennenbronn

BAUVORHABEN:  
Um- und Anbau an das best. Gebäude Hauptstr. 49 | 8713 Schramberg-Tennenbronn (ehemals Gasthaus Krone)

BAUHERR:  
Hanspeter Maurer  
Gertsbach 244/1  
78713 Schramberg-Tennenbronn

PLANUNG+BAULEITUNG:  
Konrad Maurer  
Dipl.-Ing. (FH) | Freier Architekt  
Weihergasse 26 | 78713 Schramberg  
T 07422-20824 • F 07422-22151  
E-MAIL: info@architekturbauro-maurer.com

**Ansichten Ost und Nord**

Maßstab	Blaugröße	Datum	gezeichnet
1:100	B40 / 504   A1	17.07.2025	KFM

Bestandsgebäude Hauptstr. 49

Anbau (Neubau)

Ansicht Ost (Strassenansicht) M. 1 : 100